


PODÉLNÝ PROFIL VARIANTA 3

Bezbariérové řešení dopravního uzlu Stará Osada  
M 1:1000/100

SO 101

KRAJ:	JIHOMORAVSKÝ		
KATASTRÁLNÍ ÚZEMÍ:	BRNO – ŽIDENICE	611115	
DRUH POZEMKŮ:	OSTATNÍ PLOCHA		

LAZARETNÍSTARÁ OSADA

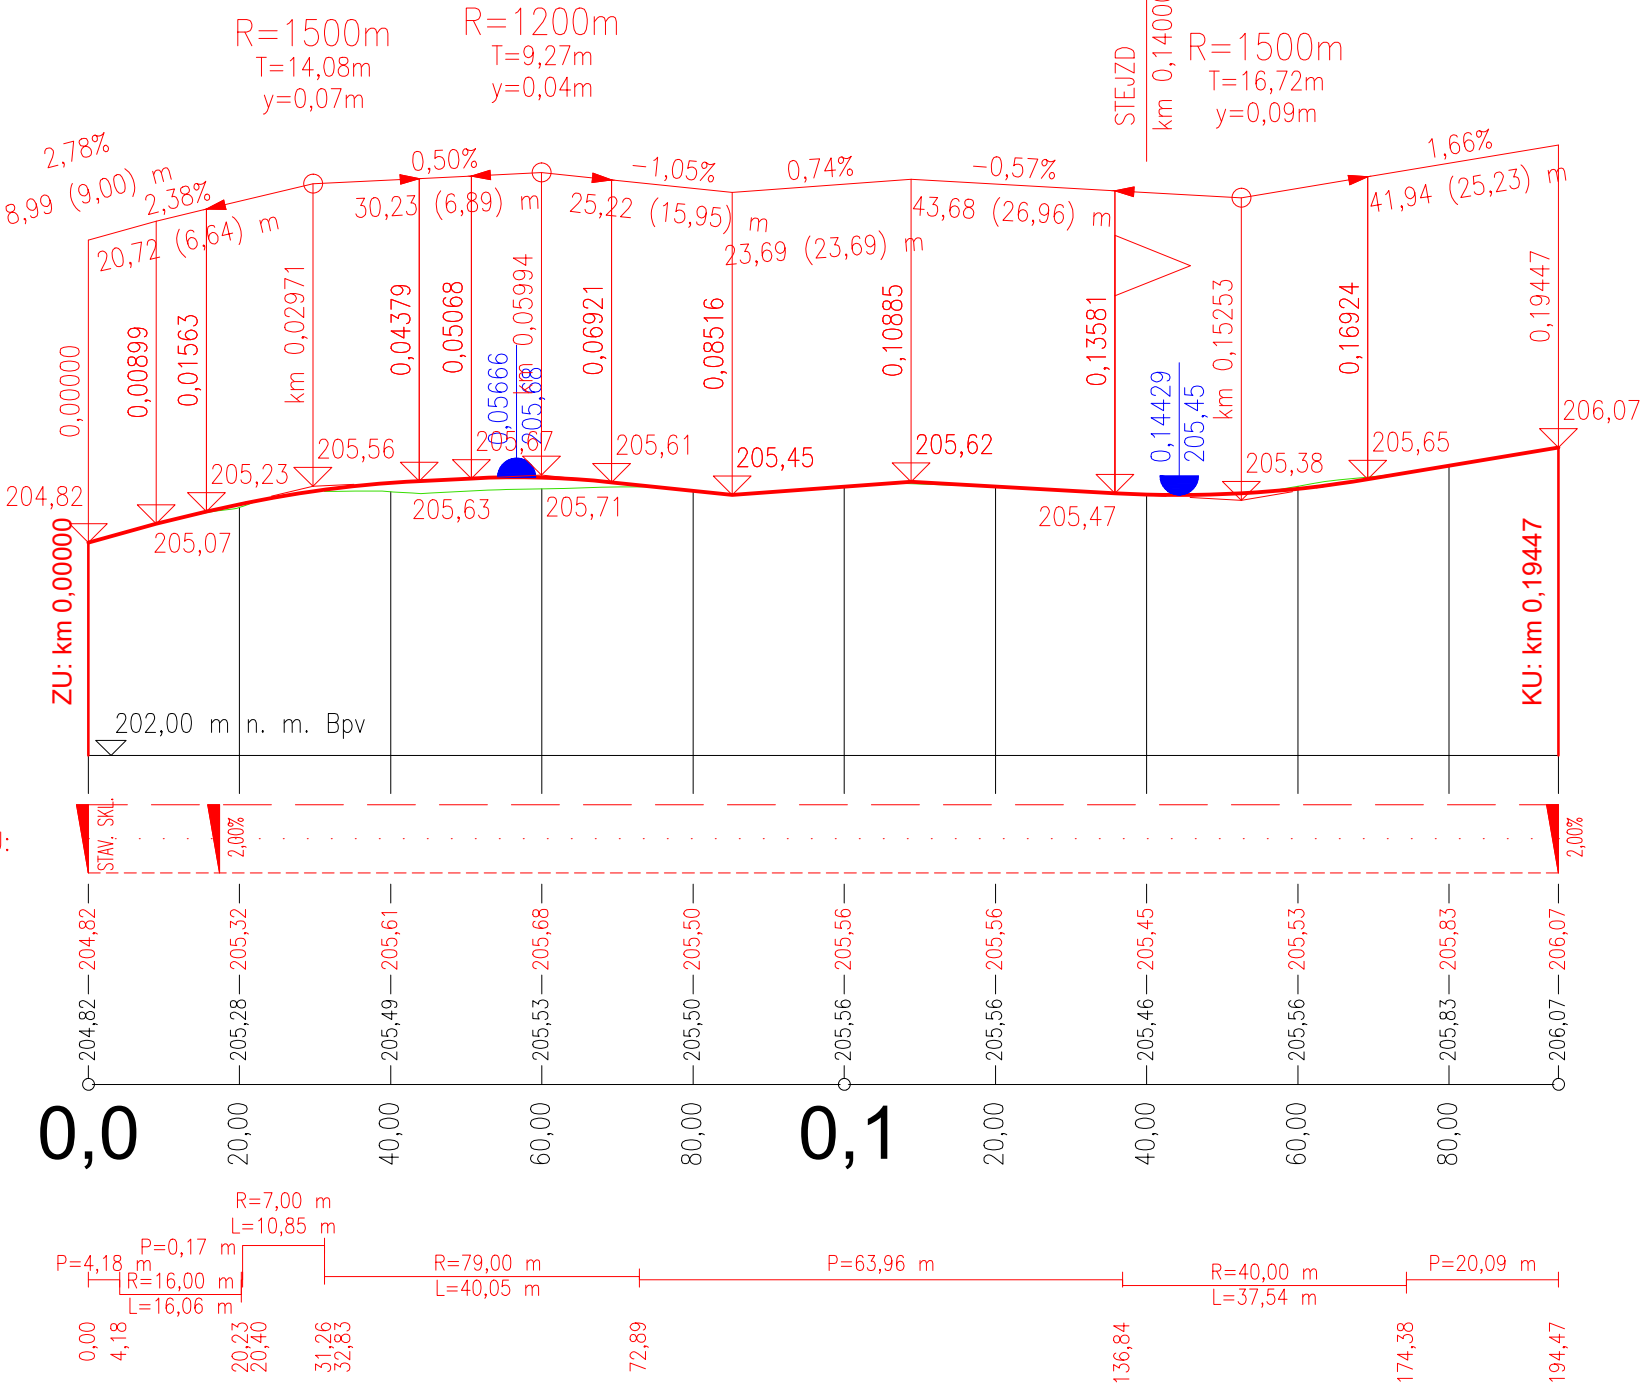

Souřadný systém S-JTSK; výškový systém Bpv

Přehled revizí					
00	07/2023	KONCEPT	KCi	DBo	OSa
Č.	Datum	Popis	Vypr.	Kontr.	Schv.
Objednatel					
<div>B   R   N   O  </div>			Statutární město Brno Dominikánské nám. 196/1, 602 00 Brno		
Generální projektant					
<div>M MOTT MACDONALD</div>			Mott MacDonald CZ, spol. s r.o. Národní 984/15, 110 00 Praha 1		
Kraj: Jihomoravský Obec: Brno Katastrální území: Židenice					
Akce					
Bezbariérové řešení dopravního uzlu Stará Osada					
Část					
Navrhl/vypracoval		Ing. Kristýna Cířchová		Zpracovatel části	
Hl. inženýr projektu		Ing. Dářiis Bolješik		Mott MacDonald CZ, spol. s r.o.	
Technická kontrola		Ing. Jan Dibďák		<div>M MOTT MACDONALD</div>	
Schválil		Ing. Ondřej Šanca		Národní 984/15 110 00 Praha 1 +420 221412800	
Název přílohy			Měřítko	Číslo kopie	
PODÉLNÝ PROFIL VARIANTA 3			1:1000/100		
Stupeň dok.	Číslo sml. obj.	Číslo akce	Číslo přílohy		
TS	5424051149	211386934	F.2		