


PODÉLNÝ PROFIL

Bezbariérové řešení dopravního uzlu Stará Osada  
M 1:1000/100

SO 101

KRAJ:	JIHOMORAVSKÝ
KATASTRÁLNÍ ÚZEMÍ:	BRNO–ŽIDENICE [611115]
DRUH POZEMKŮ:	OSTATNÍ PLOCHA


LAZARETNÍ STARÁ OSADA

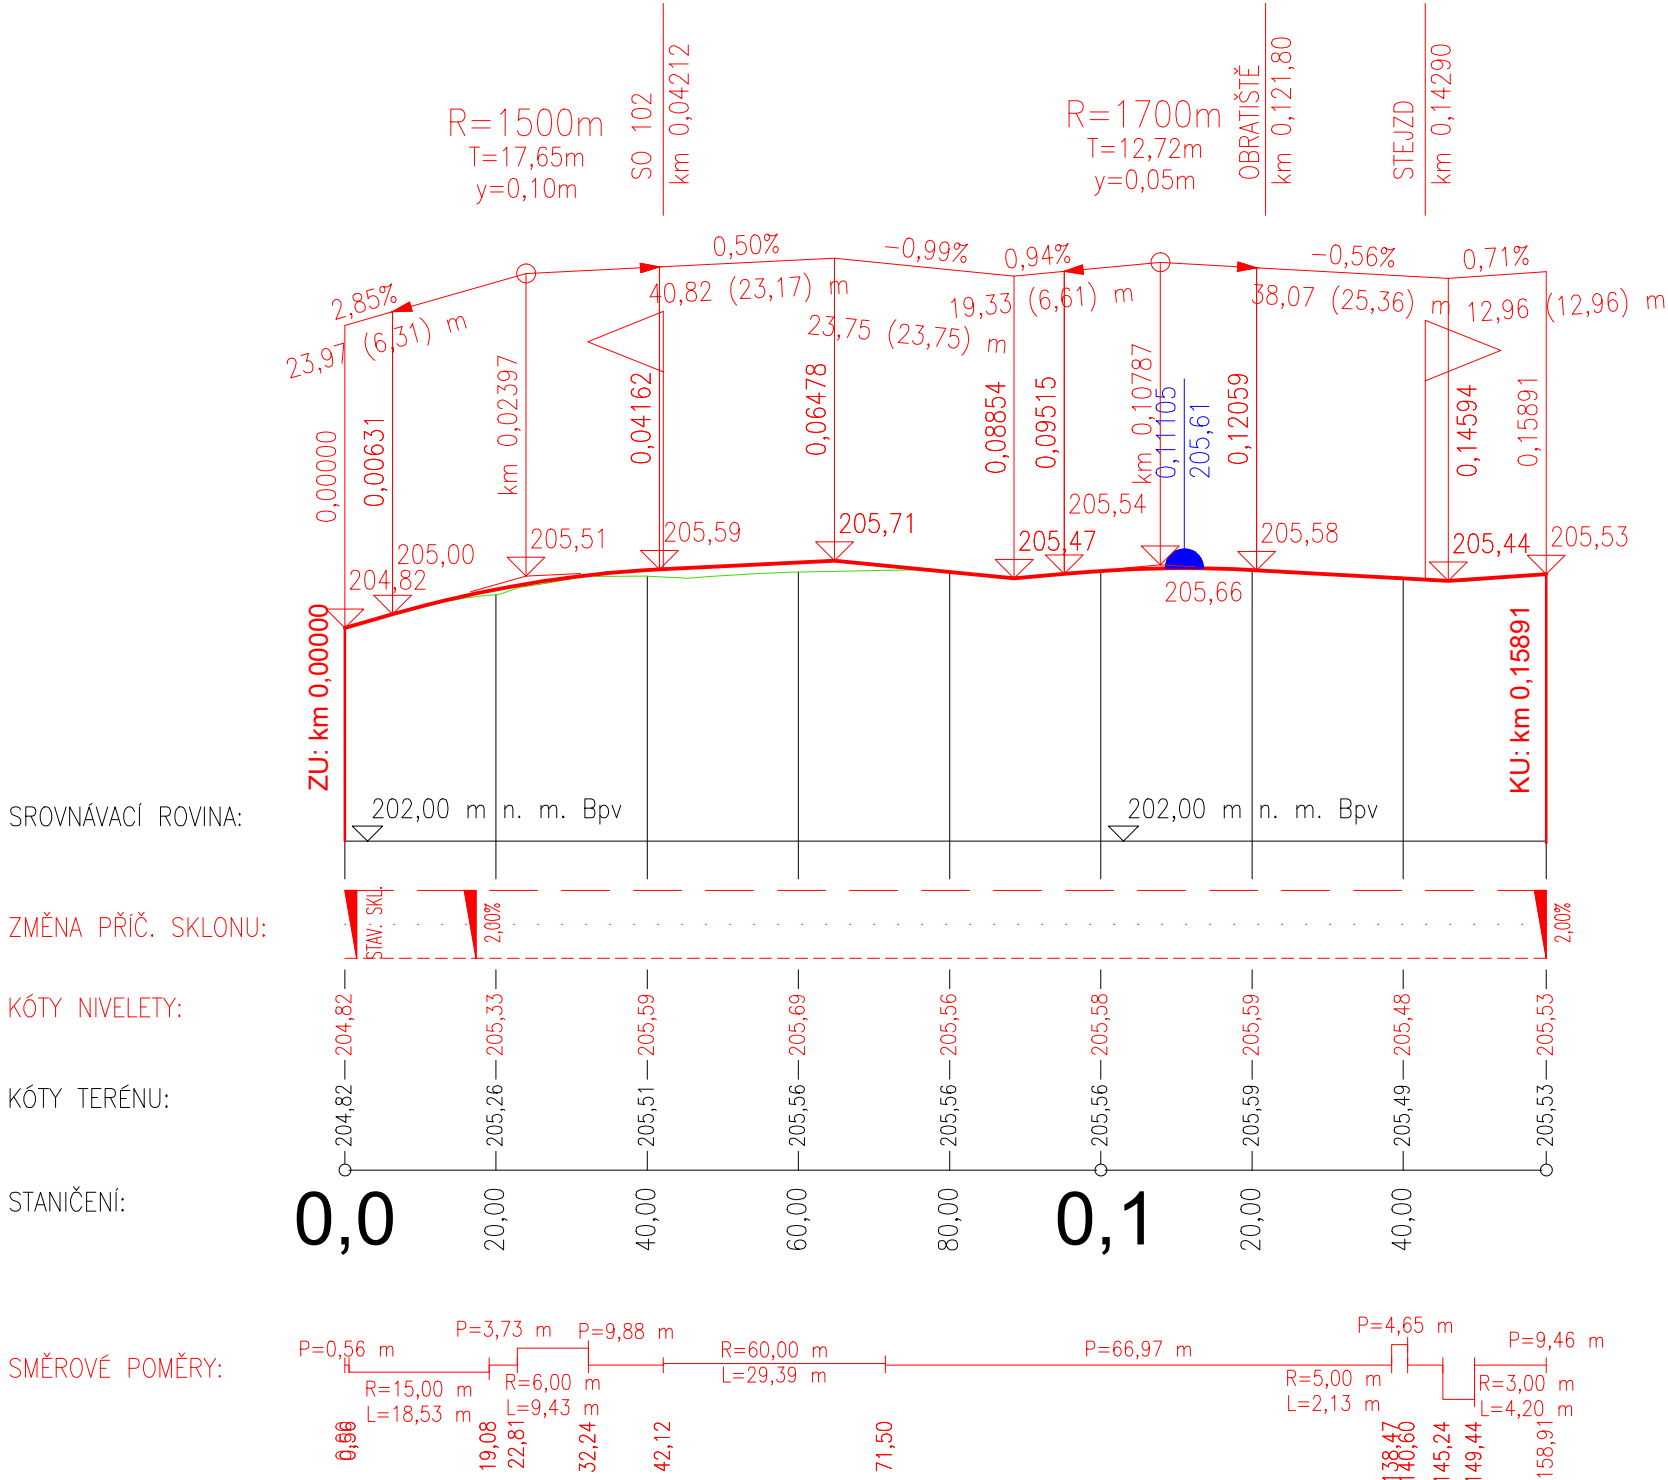

SO 102

KRAJ:	JIHOMORAVSKÝ
KATASTRÁLNÍ ÚZEMÍ:	BRNO–ŽIDENICE [611115]
DRUH POZEMKŮ:	OSTATNÍ PLOCHA

SO 101  
UL. KOSMÁKOVA

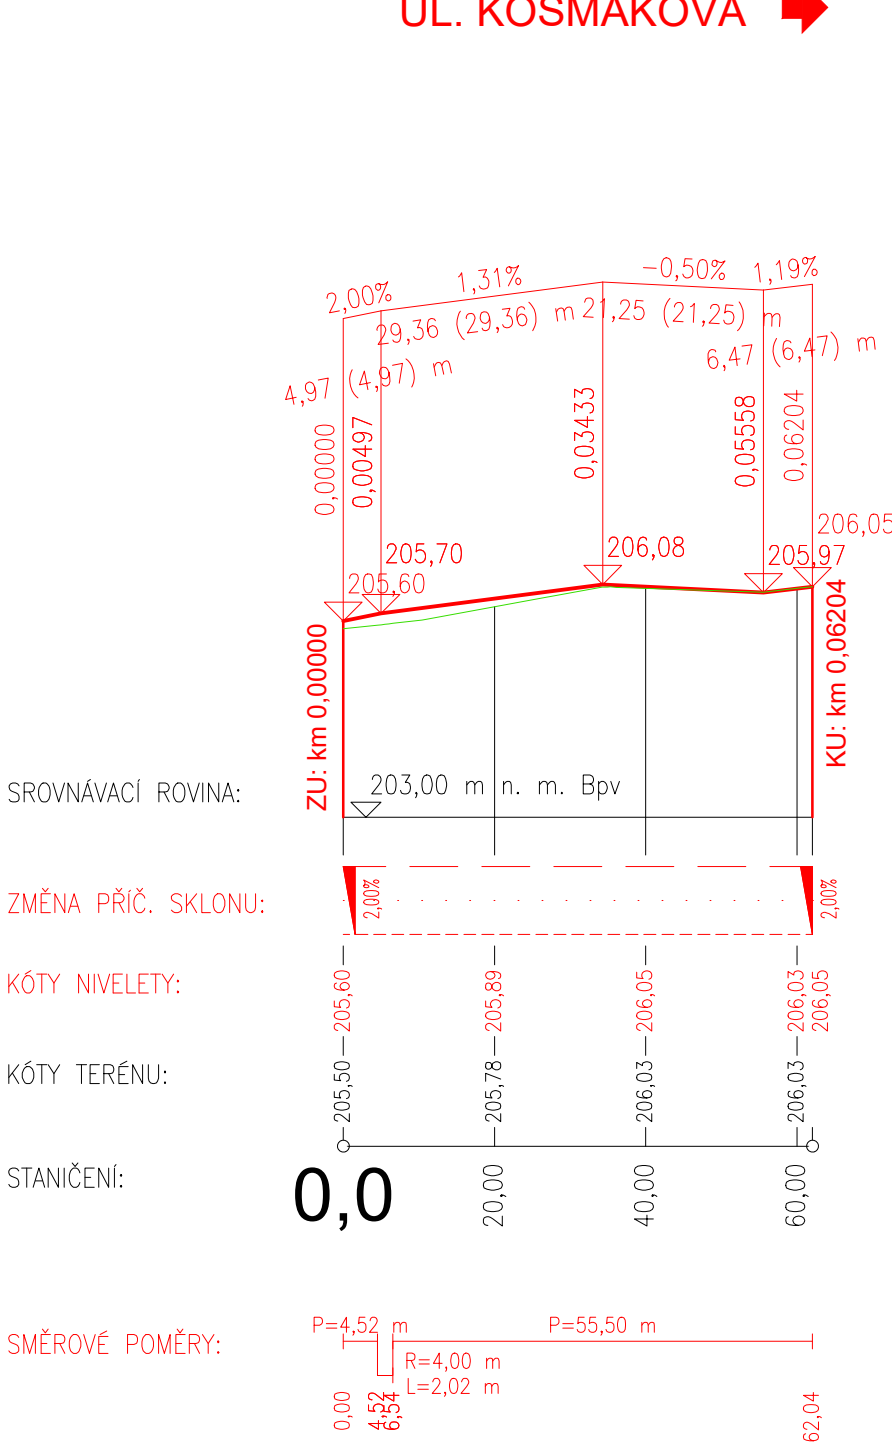

Souřadný systém S-JTSK; výškový systém Bpv

Přehled revizí					
00	07/2023	KONCEPT	KCi	DBo	OSa
Č.	Datum	Popis	Vypr.	Kontr.	Schv.
Objednatel					
<div>B   R   N   O</div>			Statutární město Brno Dominikánské nám. 196/1, 602 00 Brno		
Generální projektant					
<div>M MOTT MACDONALD</div>			Mott MacDonald CZ, spol. s r.o. Národní 984/15, 110 00 Praha 1		
Kraj: Jihomoravský Obec: Brno Katastrální území: Židenice					
Akce					
Bezbariérové řešení dopravního uzlu Stará Osada					
Část					
Navrhl/vypracoval		Ing. Kristýna Cíchová		Zpracovatel části	
Hl. inženýr projektu		Ing. Dářiš Bolješik		Mott MacDonald CZ, spol. s r.o.	
Technická kontrola		Ing. Jan Dībďák		MOTT MACDONALD	
Schválil		Ing. Ondřej Šanca		Národní 984/15 110 00 Praha 1 +420 221412800	
Název přílohy			Měřítko		Číslo kopie
PODÉLNÝ PROFIL VARIANTA 1 A 2			1:1000/100		
Stupeň dok.	Číslo sml. obj.	Číslo akce	Číslo přílohy		F.1
TS	5424051149	211386934			