


ul. KAŠTANOVÁ (silnice II. třídy, II/380)

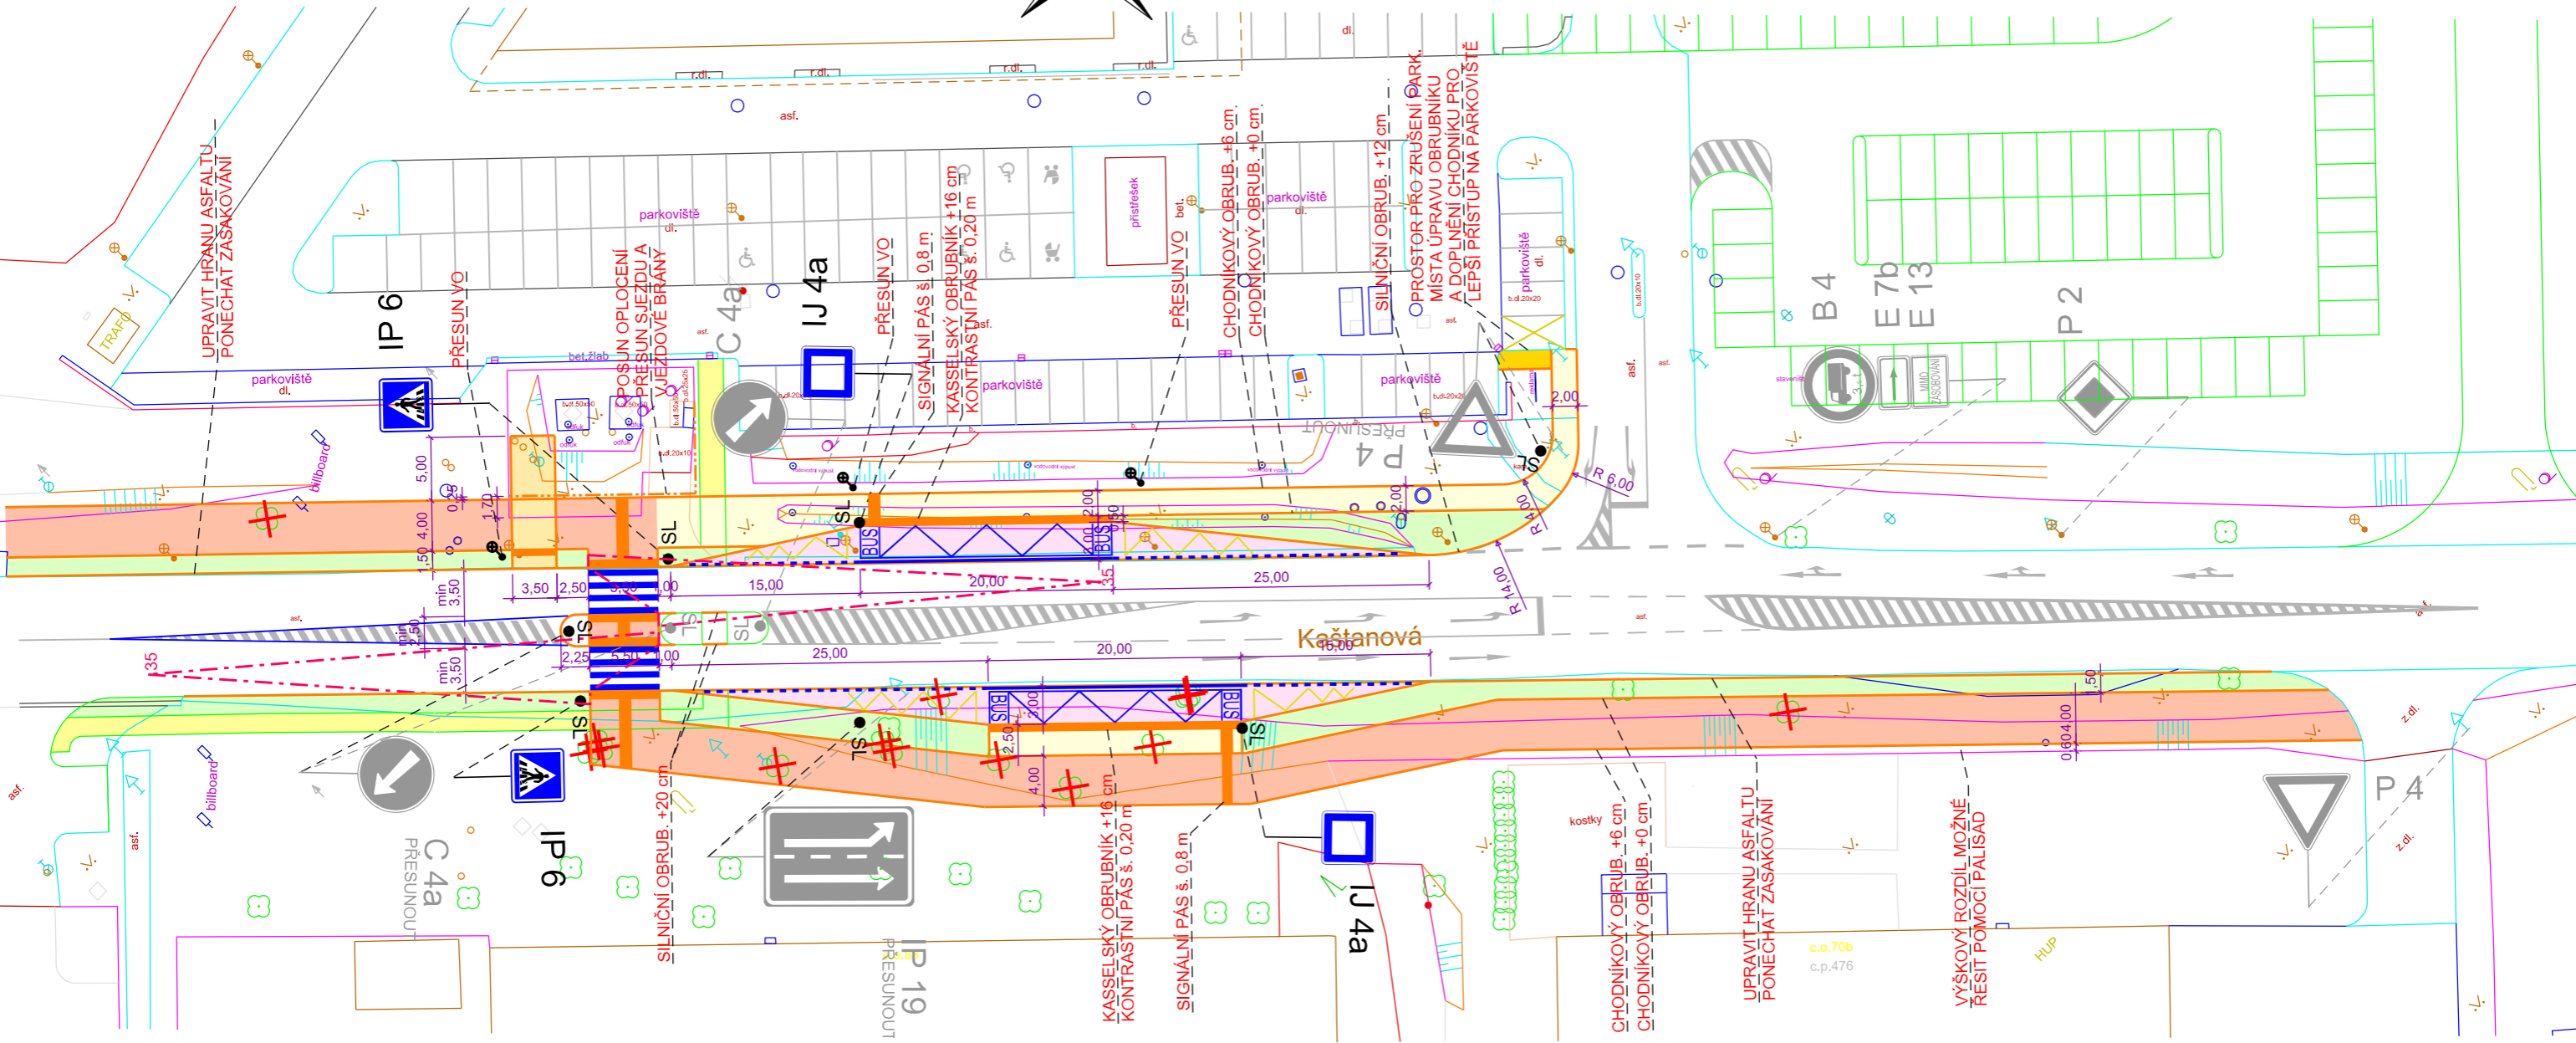

LEGENDA:

- B 1

B 1

Instalovat

Instalovat

V.1a

V.1a

Instalovat

Instalovat
- STAVEBNÍ ÚPRAVY NAVRHOVANÉ

STAVEBNÍ ÚPRAVY PROVEDENÉ

KÁCENÍ
- DOPRAVNÍ ZNAČENÍ STÁVAJÍCÍ

DOPRAVNÍ ZNAČENÍ NAVRHOVANÉ
- AUTOBUSOVÝ ZÁLIV

CHODNÍK NOVÝ

CHODNÍK NOVÝ (PPŘI ZRUŠENÍ PARK. STÁNÍ)


CHODNÍK NOVÝ (ŠÍŘKOVÁ REZERVA PRO SMÍŠENOU STEZKU NEBO DĚLENOU STEZKU PRO CHODCE A CYKLISTY)

CHODNÍK - STÁVAJÍCÍ

VJEZD

ZELEŇ NOVÁ

Poznámka:
Výkresová dokumentace ve formě studie byla zpracována na základě požadavku MMB - OD, za účelem prověření možnosti umístění zastávky MHD u prodejny Lidl v obou směrech včetně přechodu pro chodce.
Tento výkres je jenom prověřovací studií a nenahrazuje stavebně-technickou dokumentaci. Slouží pouze jako podklad k stavebně-technickému projektu.
Odvodnění zastávek a ostatních zpevněných ploch je nutné řešit vsakem do okolní zeleně. DZ musí být navrženo a realizováno podle TP 65 a TP 133.

VEDOUČÍ ÚDI	GENER. PROJEKTANT	VYPRACOVAL	KONTROLOVAL	 Brněnské komunikace ÚTVAR DOPRAVNÍHO INŽENÝRSTVÍ	
ING. M. PERNICA	ING. I. SLÁVIKOVÁ	ING. I. SLÁVIKOVÁ	ING. M. PERNICA		
<i>Pernica</i>	<i>Sláviková</i>	<i>Sláviková</i>	<i>Pernica</i>		
OBJEDNATEL DOKUMENTČE: STATUTÁRNÍ MĚSTO BRNO				DATUM	LEDEN 2024
NÁZEV AKCE: PROVĚŘENÍ MOŽNOSTI UMÍSTĚNÍ ZASTÁVKY MHD U PRODEJNY LIDL V OBOU SMĚRECH VČETNĚ PŘECHODU PRO CHODCE				FORMÁT	A3
				STUPEŇ	
				MĚŘÍTKO	1:500
				Č. ZAKÁZKY	0574-2023
NÁZEV VÝKRESU: STUDIE STAVEBNÍCH ÚPRAV				ČÍSLO PARÉ	ČÍSLO VÝKRESU 09.2