
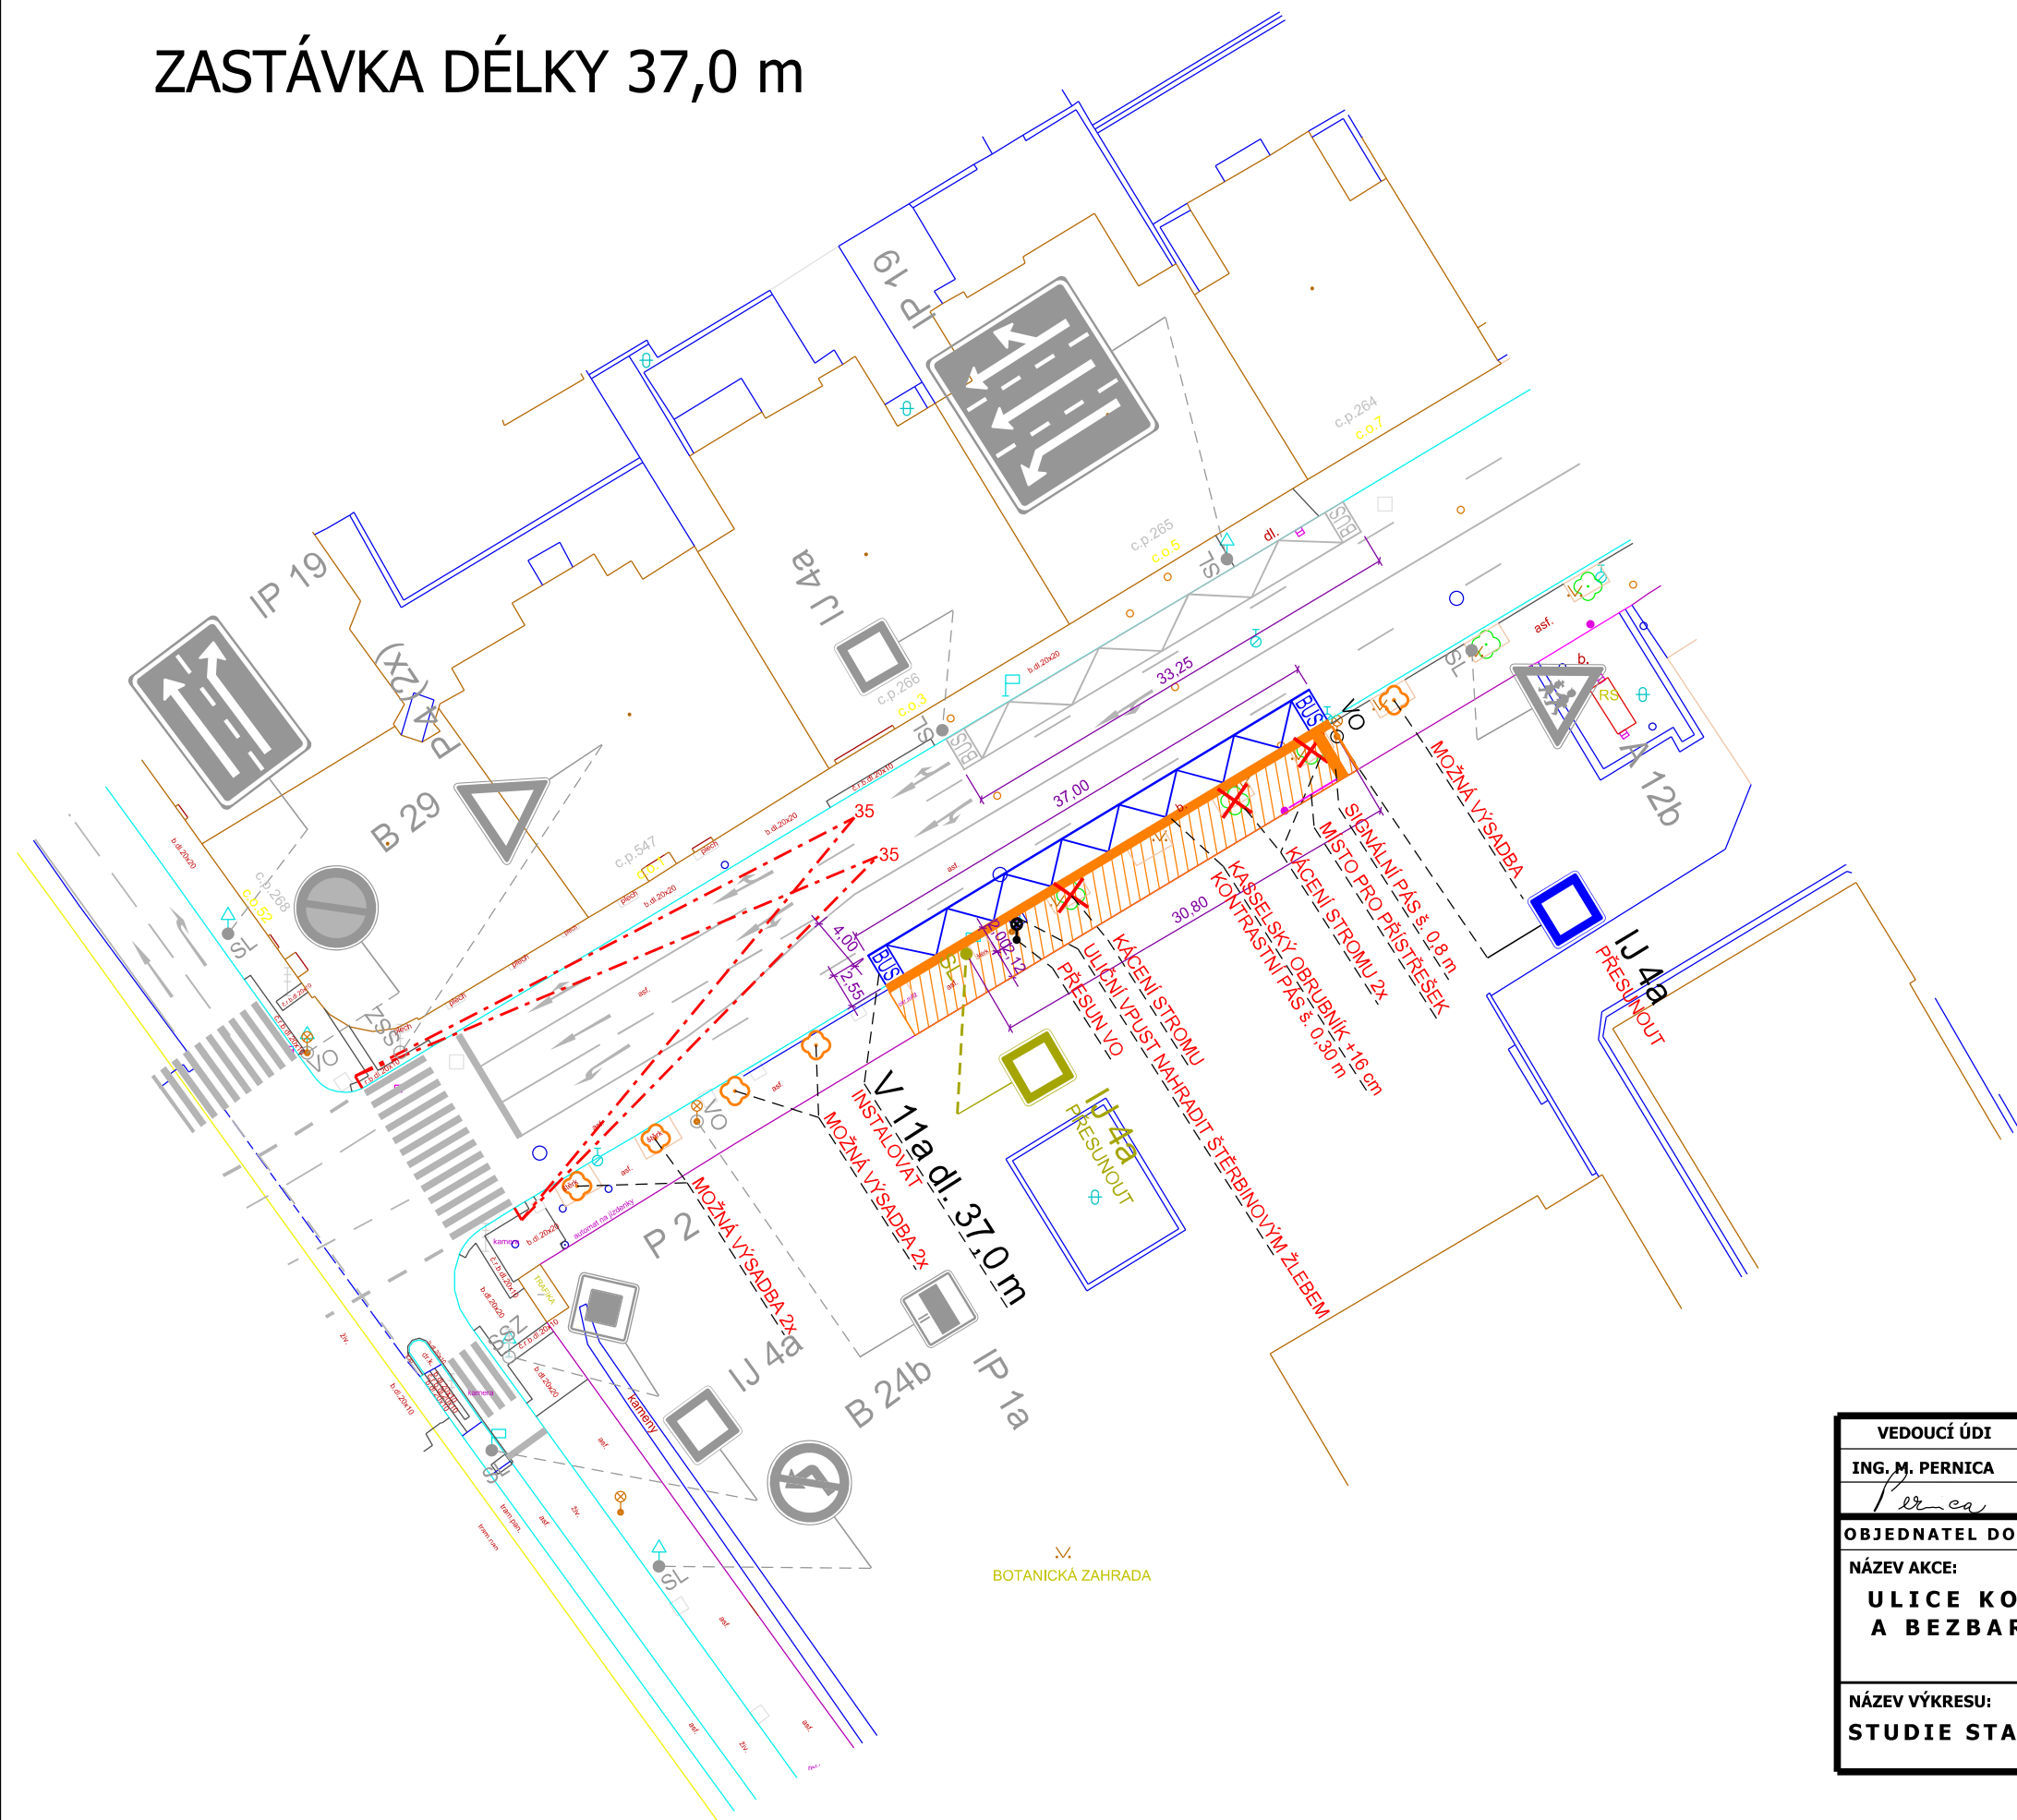


ul. KOTLÁŘSKÁ (MK II. třídy, ZÁKOS)

ZASTÁVKA DÉLKY 37,0 m

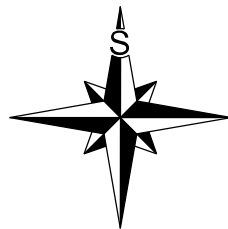

LEGENDA:

- B 1 DOPRAVNÍ ZNAČENÍ STÁVAJÍCÍ
- B 1 Instalovat DOPRAVNÍ ZNAČENÍ NAVRHOVANÉ
- B 1 Odstranit DOPRAVNÍ ZNAČENÍ RUŠENÉ
- V.1a DOPRAVNÍ ZNAČENÍ STÁVAJÍCÍ
- V.1a Instalovat DOPRAVNÍ ZNAČENÍ NAVRHOVANÉ
- V.1a Odstranit DOPRAVNÍ ZNAČENÍ RUŠENÉ
- STAVEBNÍ ÚPRAVY NAVRHOVANÉ
- CHODNÍK - ÚPRAVA

Poznámka:
Výkresová dokumentace ve formě studie byla zpracována na základě požadavku MMB - OD, za účelem prověření možnosti přesunutí trolejbusové zastávky Konečného náměstí ve směru Pionýrská.

Tento výkres je jenom prověřovací studií a nenahrazuje stavebně-technickou dokumentaci. Slouží pouze jako podklad k stavebně-technickému projektu.

Rozhledové poměry na přechodech pro chodce jsou vyneseny na návrhovou rychlost 50km/h.

DZ musí být navrženo a realizováno podle TP 65 a TP 133.

VEDOUCÍ ÚDI	GENER. PROJEKTANT	VYPRACOVAL	KONTRLOVAL	 Brněnské komunikace ÚTVAR DOPRAVNÍHO INŽENÝRSTVÍ	
ING. M. PERNICA	ING. I. SLÁVIKOVÁ	ING. I. SLÁVIKOVÁ	ING. M. PERNICA		
<i>Pernica</i>	<i>Slavikova</i>	<i>Slavikova</i>	<i>Pernica</i>		
OBJEDNATEL DOKUMENTČE: STATUTÁRNÍ MĚSTO BRNO				DATUM	ČERVENEC 2023
NÁZEV AKCE:				FORMÁT	A3
ULICE KOTLÁŘSKÁ - PROVĚŘENÍ PŘESUNU A BEZBARIÉROVÉHO ŘEŠENÍ AUTOBUSOVÉ ZASTÁVKY KONEČNÉHO NÁMĚSTÍ				STUPEŇ	STUDIE
				MĚŘÍTKO	1:500
				Č. ZAKÁZKY	0573-2023
NÁZEV VÝKRESU:				ČÍSLO PARÉ	ČÍSLO VÝKRESU
STUDIE STAVEBNÍCH ÚPRAV					01.1