
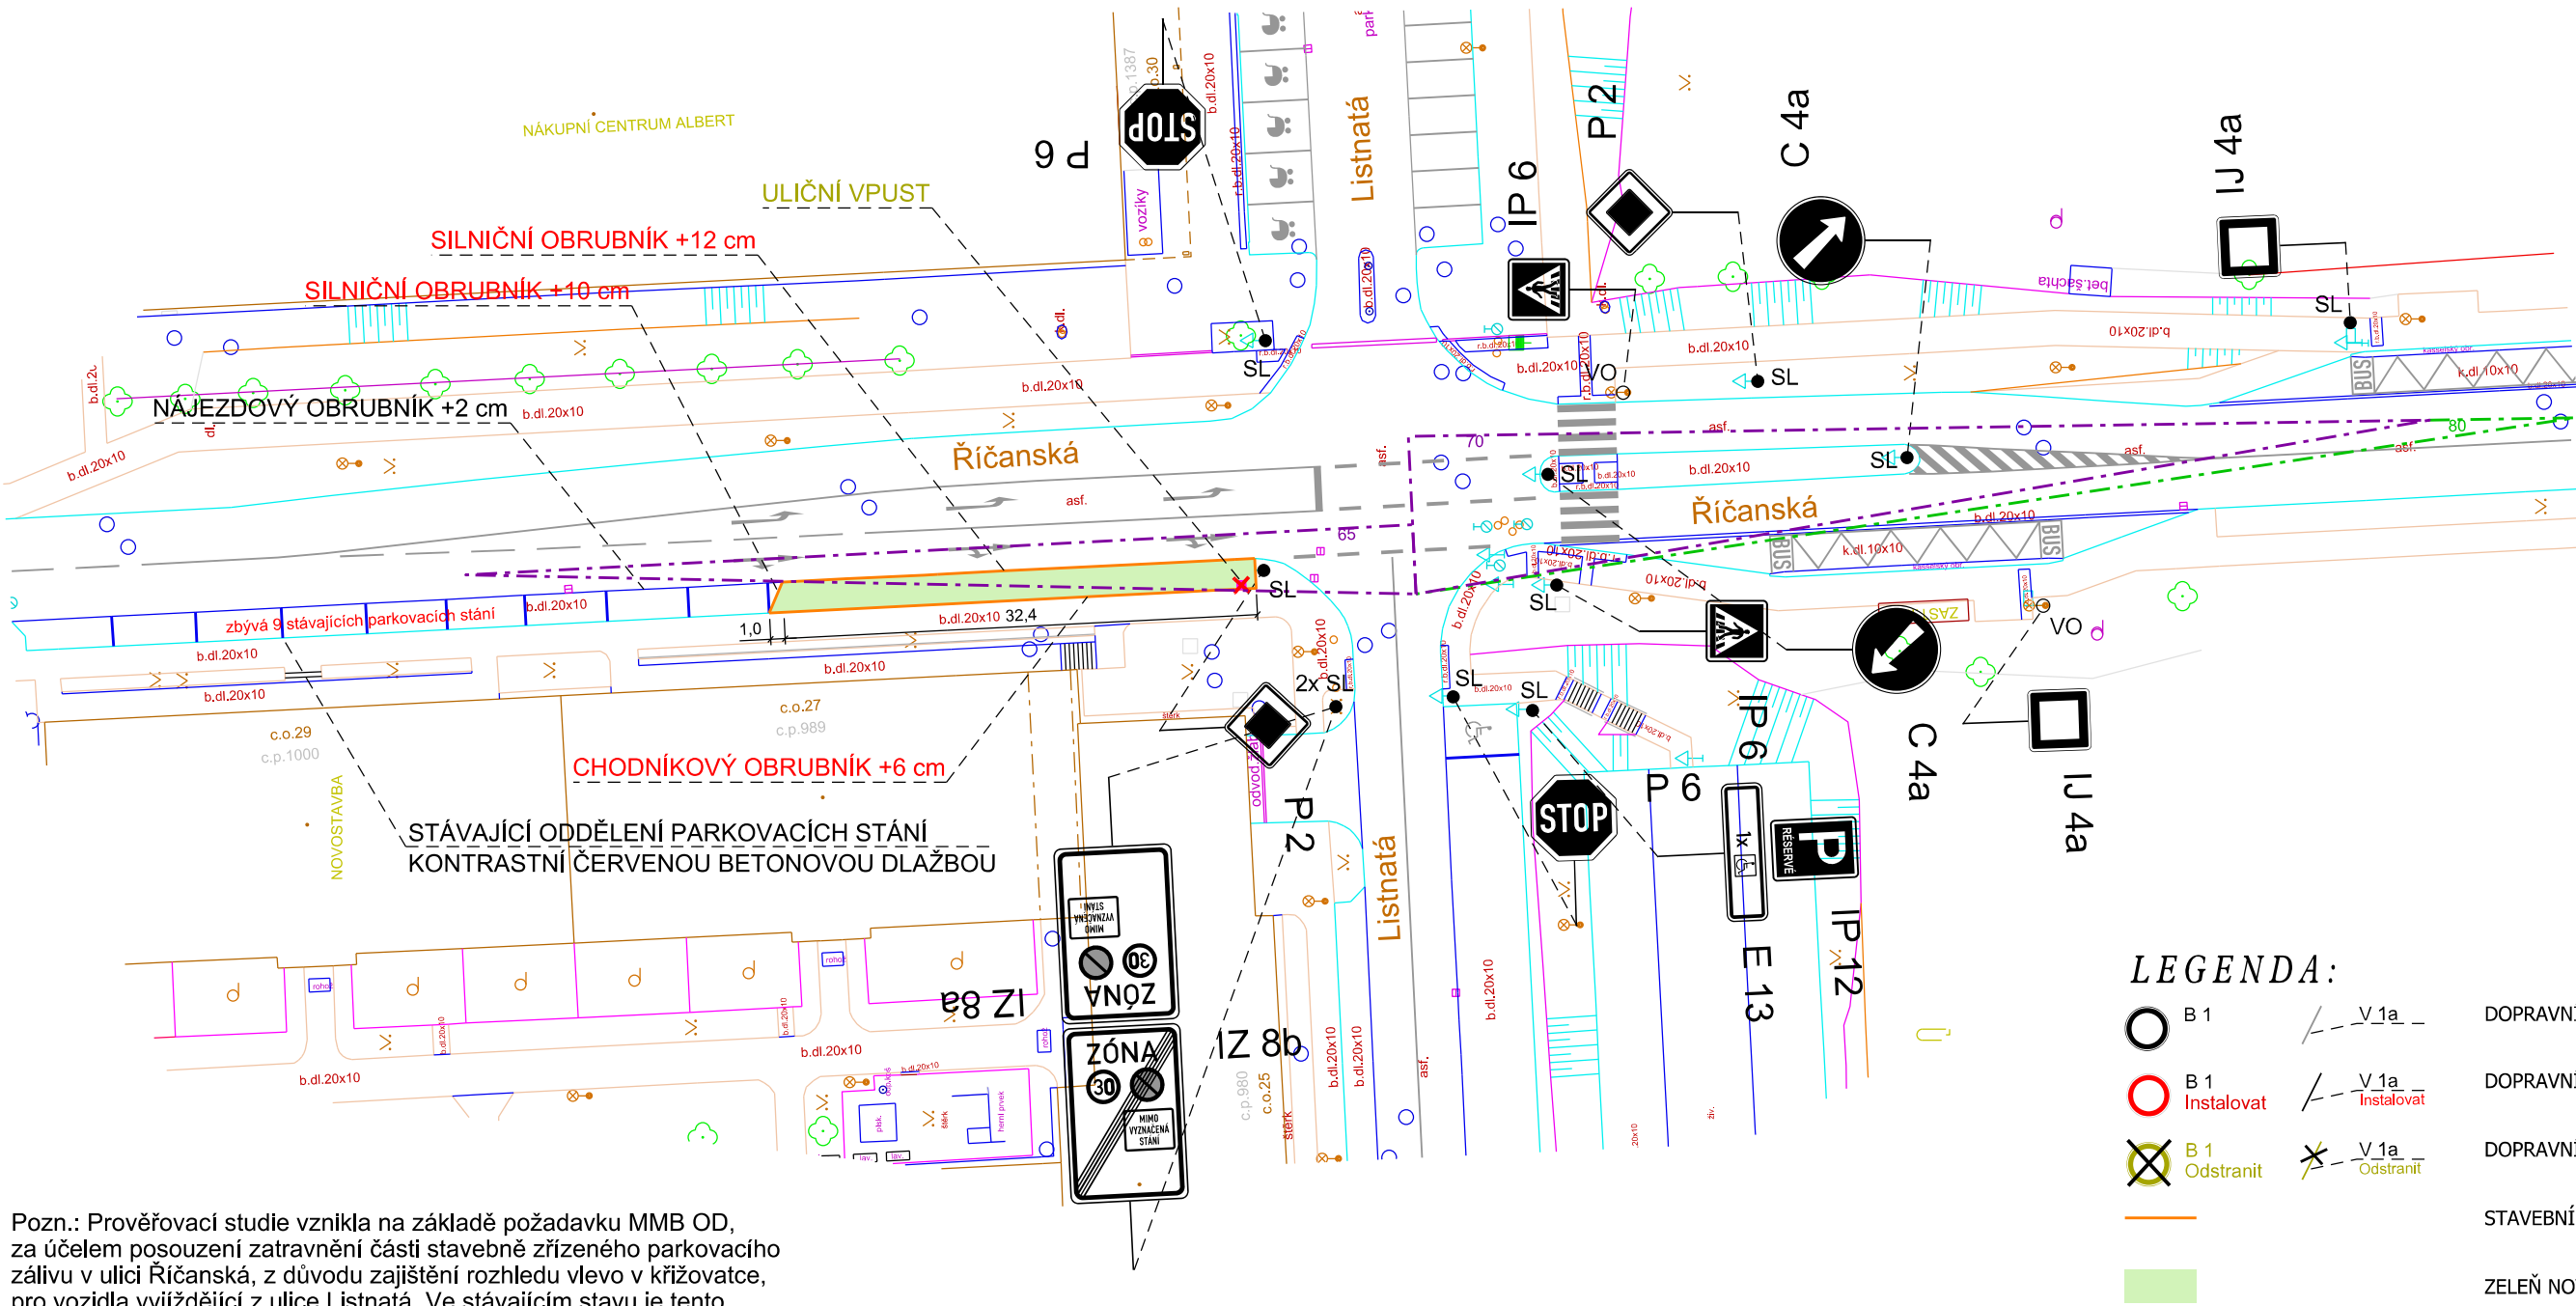


UL. ŘÍČANSKÁ - MK

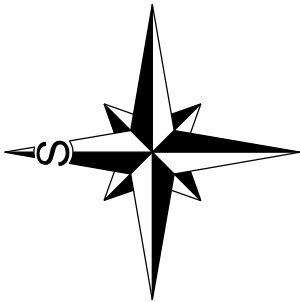

Pozn.: Prověřovací studie vznikla na základě požadavku MMB OD, za účelem posouzení zatravnění části stavebně zřízeného parkovacího zálivu v ulici Říčanská, z důvodu zajištění rozhledu vlevo v křižovatce, pro vozidla vyjíždějící z ulice Listnatá. Ve stávajícím stavu je tento rozhled již vyznačen pomocí VDZ V 13, které ale není řidiči vždy respektováno. V návrhu je uvažováno se zatravněním v celkové délce 33,4 m, včetně klínu o délce 1 m s poměrem 1:2, který slouží pro vyjetí z posledního parkovacího stání.

Nejedná se o stavebně-technický projekt a slouží pouze jako podklad pro investiční záměr. Před realizací je nutné vypracovat stavebně-technickou projektovou dokumentaci, vyřešit odvodnění, přeložky sítí, podloží, apod.

Všechno instalované dopravní značení musí být zrealizováno v souladu s TP 65 a TP 133, pokud není ve výkresu výslovně uvedeno jinak.

LEGENDA:

B 1

B 1 Instalovat

B 1 Odstranit

V.1a

V.1a Instalovat

V.1a Odstranit

STAVEBNÍ ÚPRAVY NAVRHOVANÉ

ZELEŇ NOVÁ

DOPRAVNÍ ZNAČENÍ STÁVAJÍCÍ

DOPRAVNÍ ZNAČENÍ NAVRHOVANÉ

DOPRAVNÍ ZNAČENÍ RUŠENÉ

VEDOUCÍ ÚDI	GENER. PROJEKTANT	VYPRACOVAL	KONTROLOVAL	<div><div></div>Brněnské komunikace</div> ÚTVAR DOPRAVNÍHO INŽENÝRSTVÍ	
ING. M. PERNICA	O. PITNER	O. PITNER	ING. M. PERNICA		
OBJEDNATEL DOKUMENTACE: STATUTÁRNÍ MĚSTO BRNO				DATUM	SRPEN 2023
NÁZEV AKCE: ULICE ŘÍČANSKÁ - PROVĚŘENÍ MOŽNOSTI ZATRAVNĚNÍ ČÁSTI PARKOVACÍHO ZÁLIVU DLE ROZHLEDU				FORMÁT	A3
				STUPEŇ	STUDIE
				MĚŘÍTKO	1:500
				Č. ZAKÁZKY	0672-2023
NÁZEV VÝKRESU: STUDIE STAVEBNÍCH ÚPRAV				ČÍSLO PARÉ	ČÍSLO VÝKRESU 01.1