



UL. V ÚJEZDECH - MK

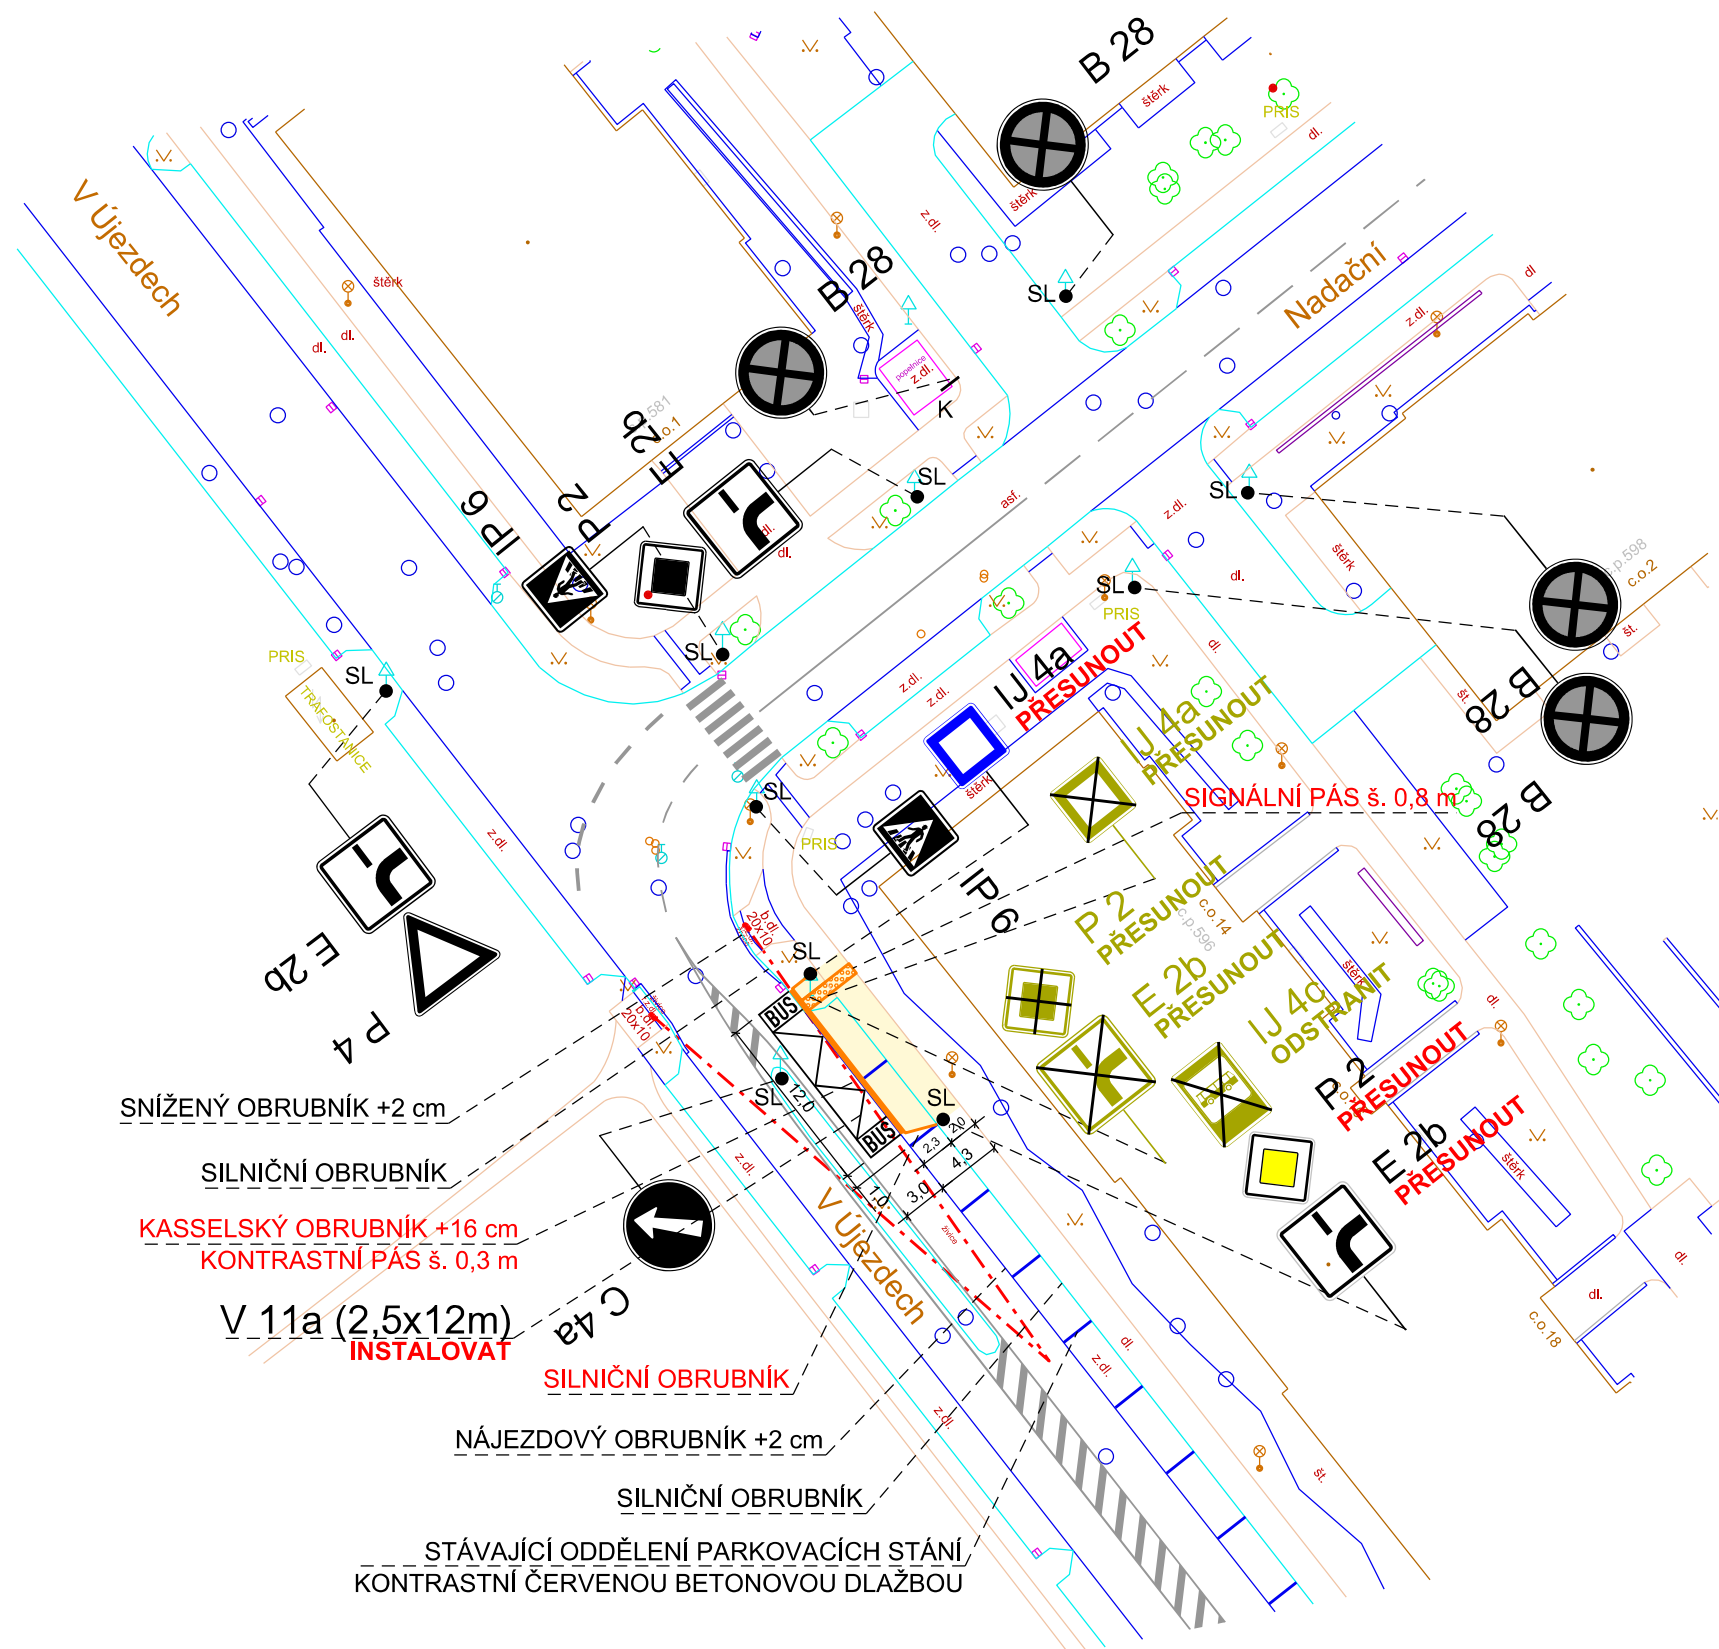


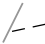

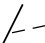



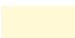

Pozn.: Prověřovací studie vznikla na základě požadavku MMB OD, za účelem posouzení možnosti vybudování bezbariérového nástupiště stávající obousměrné autobusové zastávky MHD v ulici V Újezdech, směrem do Řečkovic. Návrh spočívá ve vybudování zastávky na jízdním pruhu s použitím mysu, bez možnosti objíždění, s fyzickým oddělením protisměrných jízdních pruhů, o délce nástupní hrany 12 m.

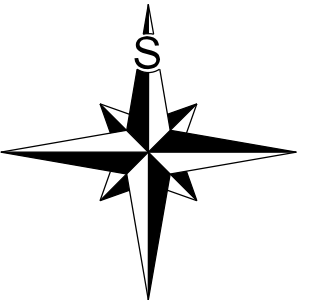




Návrh počítá se zrušením dvou stávajících parkovacích stání, která ale již v současnosti nejsou využívána z důvodu osazení dopravního značení zastávky, které zakazuje stání na této ploše.

Nejedná se o stavebně-technický projekt a slouží pouze jako podklad pro investiční záměr. Před realizací je nutné vypracovat stavebně-technickou projektovou dokumentaci, vyřešit odvodnění, přeložky sítí, sklony, podloží, apod.

Všechno instalované dopravní značení musí být zrealizováno v souladu s TP 65 a TP 133, pokud není ve výkrese výslovně uvedeno jinak.

LEGENDA:

- | | | | | |
|---------------------------------------------------------------------------------------|-------------------|---------------------------------------------------------------------------------------|------------------------------|-----------------------------|
|  | B 1 |  | $\frac{V}{1a}$ | DOPRAVNÍ ZNAČENÍ STÁVAJÍCÍ |
|  | B 1
Instalovat |  | $\frac{V}{1a}$
Instalovat | DOPRAVNÍ ZNAČENÍ NAVRHOVANÉ |
|  | B 1
Odstranit |  | $\frac{V}{1a}$
Odstranit | DOPRAVNÍ ZNAČENÍ RUŠENÉ |
|  | | | | STAVEBNÍ ÚPRAVY NAVRHOVANÉ |
|  | | | | CHODNÍK NOVÝ |
|  | | | | HMATOVÉ ÚPRAVY |

VEDOUCÍ ÚDI	GENER. PROJEKTANT	VYPRACOVAL	KONTROLOVAL	 Brněnské komunikace ÚTVAR DOPRAVNÍHO INŽENÝRSTVÍ	
ING. M. PERNICA	O. PITNER	O. PITNER	ING. M. PERNICA		
					
OBJEDNATEL DOKUMENTACE: STATUTÁRNÍ MĚSTO BRNO				DATUM	ČERVENEC 2023
NÁZEV AKCE: ULICE V ÚJEZDECH - PROVĚŘENÍ BEZBARIÉROVÉHO ŘEŠENÍ AUTOBUSOVÉ ZASTÁVKY NADAČNÍ				FORMÁT	A3
				STUPEŇ	STUDIE
				MĚŘÍTKO	1:500
				Č. ZAKÁZKY	0570-2023
NÁZEV VÝKRESU: STUDIE STAVEBNÍCH ÚPRAV				ČÍSLO PARÉ	ČÍSLO VÝKRESU 01.1