


# SITUACE 1:500

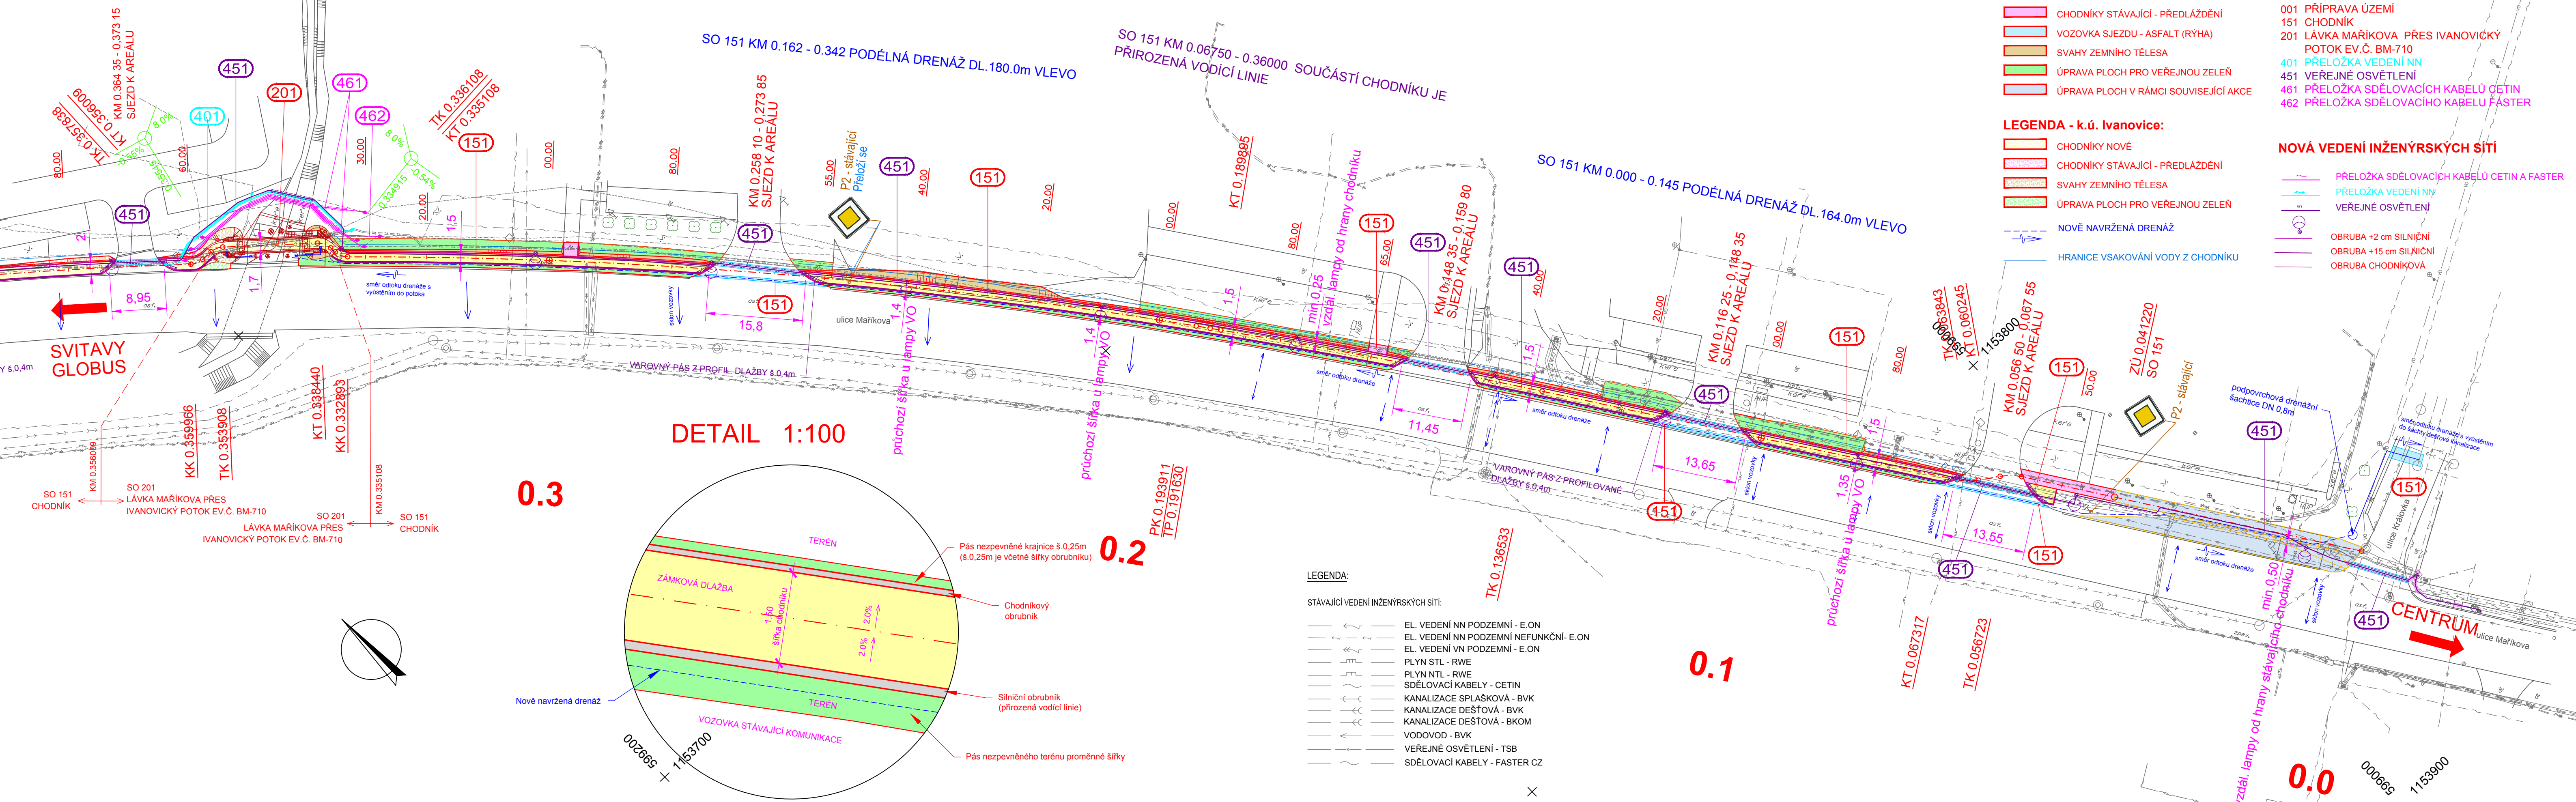


- LEGENDA - k.ú. Řečkovice:**
- CHODNÍKY NOVÉ
  - CHODNÍKY STÁVAJÍCÍ - PŘEDLAŽDĚNÍ
  - VOZOVKA SJEZDU - ASFALT (RÝHA)
  - SVAHY ZEMNÍHO TĚLESA
  - ÚPRAVA PLOCH PRO VEŘEJNOU ZELEŇ
  - ÚPRAVA PLOCH V RAMCI SOUVEŠEJÍCÍ AKCE

- LEGENDA - k.ú. Ivanovice:**
- CHODNÍKY NOVÉ
  - CHODNÍKY STÁVAJÍCÍ - PŘEDLAŽDĚNÍ
  - SVAHY ZEMNÍHO TĚLESA
  - ÚPRAVA PLOCH PRO VEŘEJNOU ZELEŇ
  - NOVĚ NAVRŽENÁ DRENÁŽ
  - HRANICE VSAKOVÁNÍ VODY Z CHODNÍKU

- SEZNAM OBJEKTŮ**
- 001 PŘÍPRAVA ÚZEMÍ
  - 151 CHODNÍK
  - 201 LÁVKA MAŘÍKOVA PŘES IVANOVIČKY POTOK EV.Č. BM-710
  - 401 PŘELOŽKA VEDENÍ NN
  - 451 VEŘEJNÉ OSVĚTLENÍ
  - 461 PŘELOŽKA SDĚLOVACÍCH KABELŮ CETIN
  - 462 PŘELOŽKA SDĚLOVACÍHO KABELU FASTER

- NOVÁ VEDENÍ INŽENÝRSKÝCH SÍTÍ**
- PŘELOŽKA SDĚLOVACÍCH KABELŮ CETIN A FASTER
  - PŘELOŽKA VEDENÍ NN
  - VEŘEJNÉ OSVĚTLENÍ
  - OBRUBA +2 cm SILNIČNÍ
  - OBRUBA +15 cm SILNIČNÍ
  - OBRUBA CHODNÍKOVÁ

## DETAIL 1:100

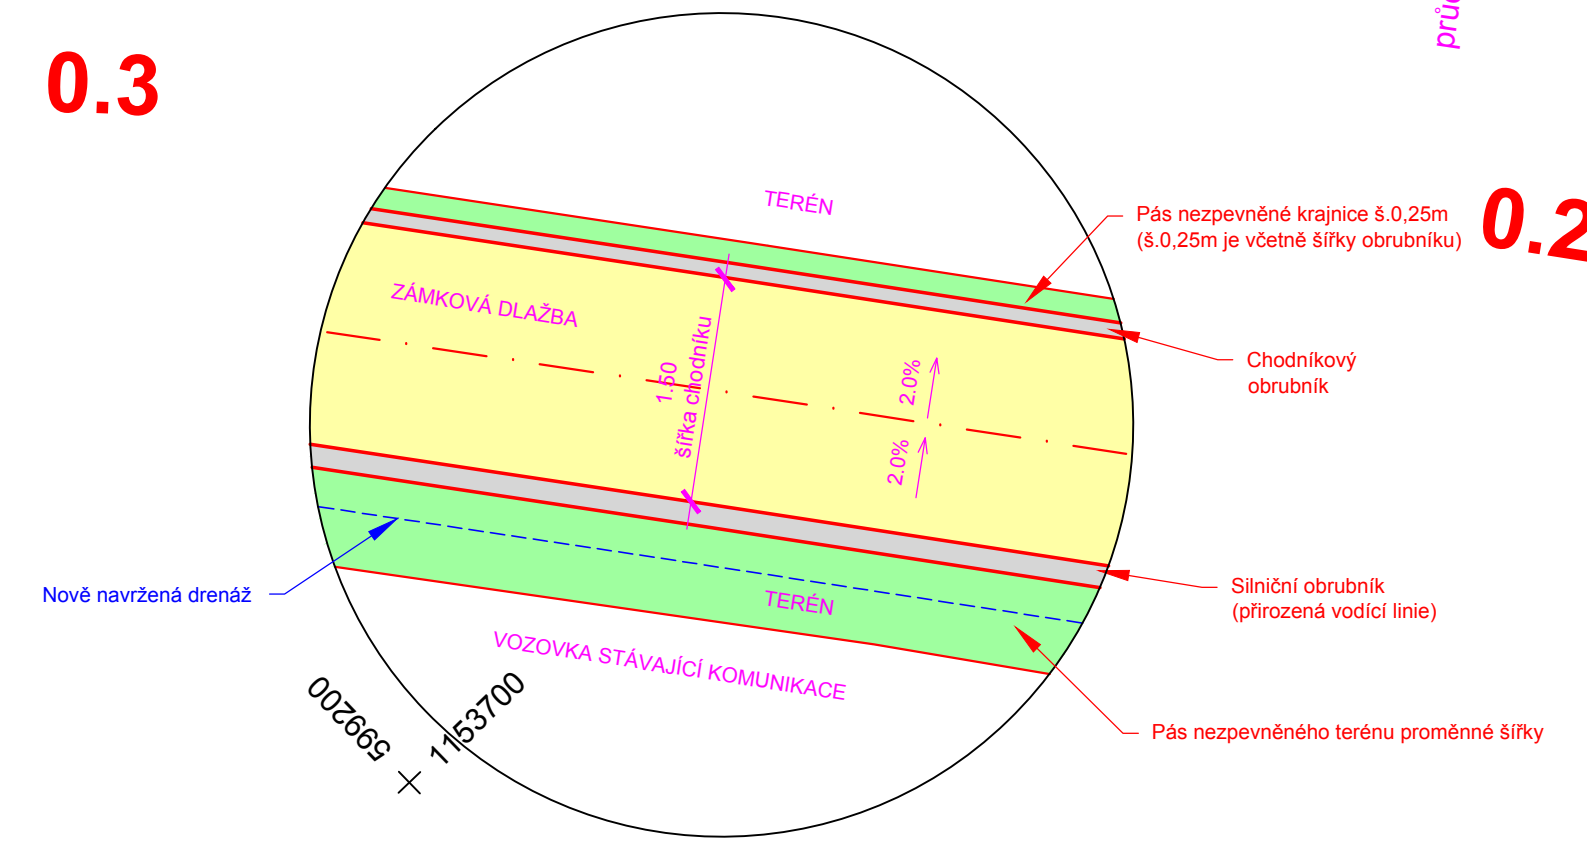

## 0.2

- LEGENDA:**
- STÁVAJÍCÍ VEDENÍ INŽENÝRSKÝCH SÍTÍ:
- EL. VEDENÍ NN PODZEMNÍ - E.ON
  - EL. VEDENÍ NN PODZEMNÍ NEFUNKČNÍ - E.ON
  - EL. VEDENÍ VN PODZEMNÍ - E.ON
  - PLYN STL - RWE
  - PLYN NTL - RWE
  - SDĚLOVACÍ KABELY - CETIN
  - KANALIZACE SPLAŠKOVÁ - BVK
  - KANALIZACE DEŠŤOVÁ - BVK
  - KANALIZACE DEŠŤOVÁ - BKOM
  - VODOVOD - BVK
  - VEŘEJNÉ OSVĚTLENÍ - TSB
  - SDĚLOVACÍ KABELY - FASTER CZ

## 0.1

OBJEDNATEL: <b>Statutární město Brno</b> Dominikánské nám. 1, 601 67 Brno	<b>B   R   N   O</b>
zastoupený ve věcech technických: <b>Brněnské komunikace a.s.</b> Renneská tř. 1a, 639 00 Brno	

	<b>Linio Plan, s.r.o.</b> Sochorova 23, 616 00 Brno Telefon: +420 733 595 184	Autorizační razítko
HIP	Ing. František Kokorský	<i>Kok</i>
Zodp. projektant	Ing. František Kokorský	<i>Kok</i>
Vypracoval	Bc. Tomáš Graca	<i>Gr</i>
Kontroloval	Ing. Tomáš Jakl	<i>Jakl</i>
Název stavby:	<b>Doplnění chodníku v ulici Maříkové</b>	
Stavební objekt	<b>SITUAČNÍ VÝKRESY</b>	
Název dokumentu	<b>KOORDINAČNÍ SITUAČNÍ VÝKRES - 1. ČÁST k.ú. Řečkovice</b>	
Č. zakázky:	L-15-037-200	Č. výkresu: 2.1
Č. objektu:	PDPS	Č. paré:
Stupeň:	<b>C</b>	
Členění:	<b>C</b>	
Kraj:	JIHOMORAVSKÝ	
Formát:	5 A4	
Datum:	04/2020	
Číslo střediska:	AT. S1	
Měřítko:	1 : 500	